 


## Légende

### Limite de zone ou de secteur

-  Zone 2AU
-  Zone A (A,Ah)
-  Zone N (N, Ne, Nh)
-  Zone UA (UA, UAe, UAj)

-  Élément de patrimoine à protéger (L.151-19 du code de l'urbanisme)
-  Bâtiment susceptible de changer de destination

-  Espace boisé classé
-  Élément de paysage à protéger (L.151-23 du code de l'urbanisme)
-  Périmètre de protection relatif à l'application du Règlement Sanitaire Départemental
-  Secteur de taille et de capacité d'accueil limitées
-  Orientation Générale Habitat
-  Cavité
-  Zone inondable
-  Emplacement réservé

Libellé	Bénéficiaire
Emplacement réservé n°01: Extension de façade	Commune
Emplacement réservé n°02: Aménagement paysager de l'entrée de l'école et dépose-minute	Commune
Emplacement réservé n°03: Aménagement d'une aire de covulgarité	Commune
Emplacement réservé n°04: Création d'un espace public avec aire de jeux	Commune
Emplacement réservé n°05: Création d'un parking pour le cimetière	Commune




Ouerre

# PLAN LOCAL D'URBANISME

## Règlement graphique

Echelle: 1/5000e

- Adopté le: 31 juillet 2016
- Enquête publique: du 21 nov. 2016 au 07 janv. 2017
- Approuvé le: 12 juillet 2017

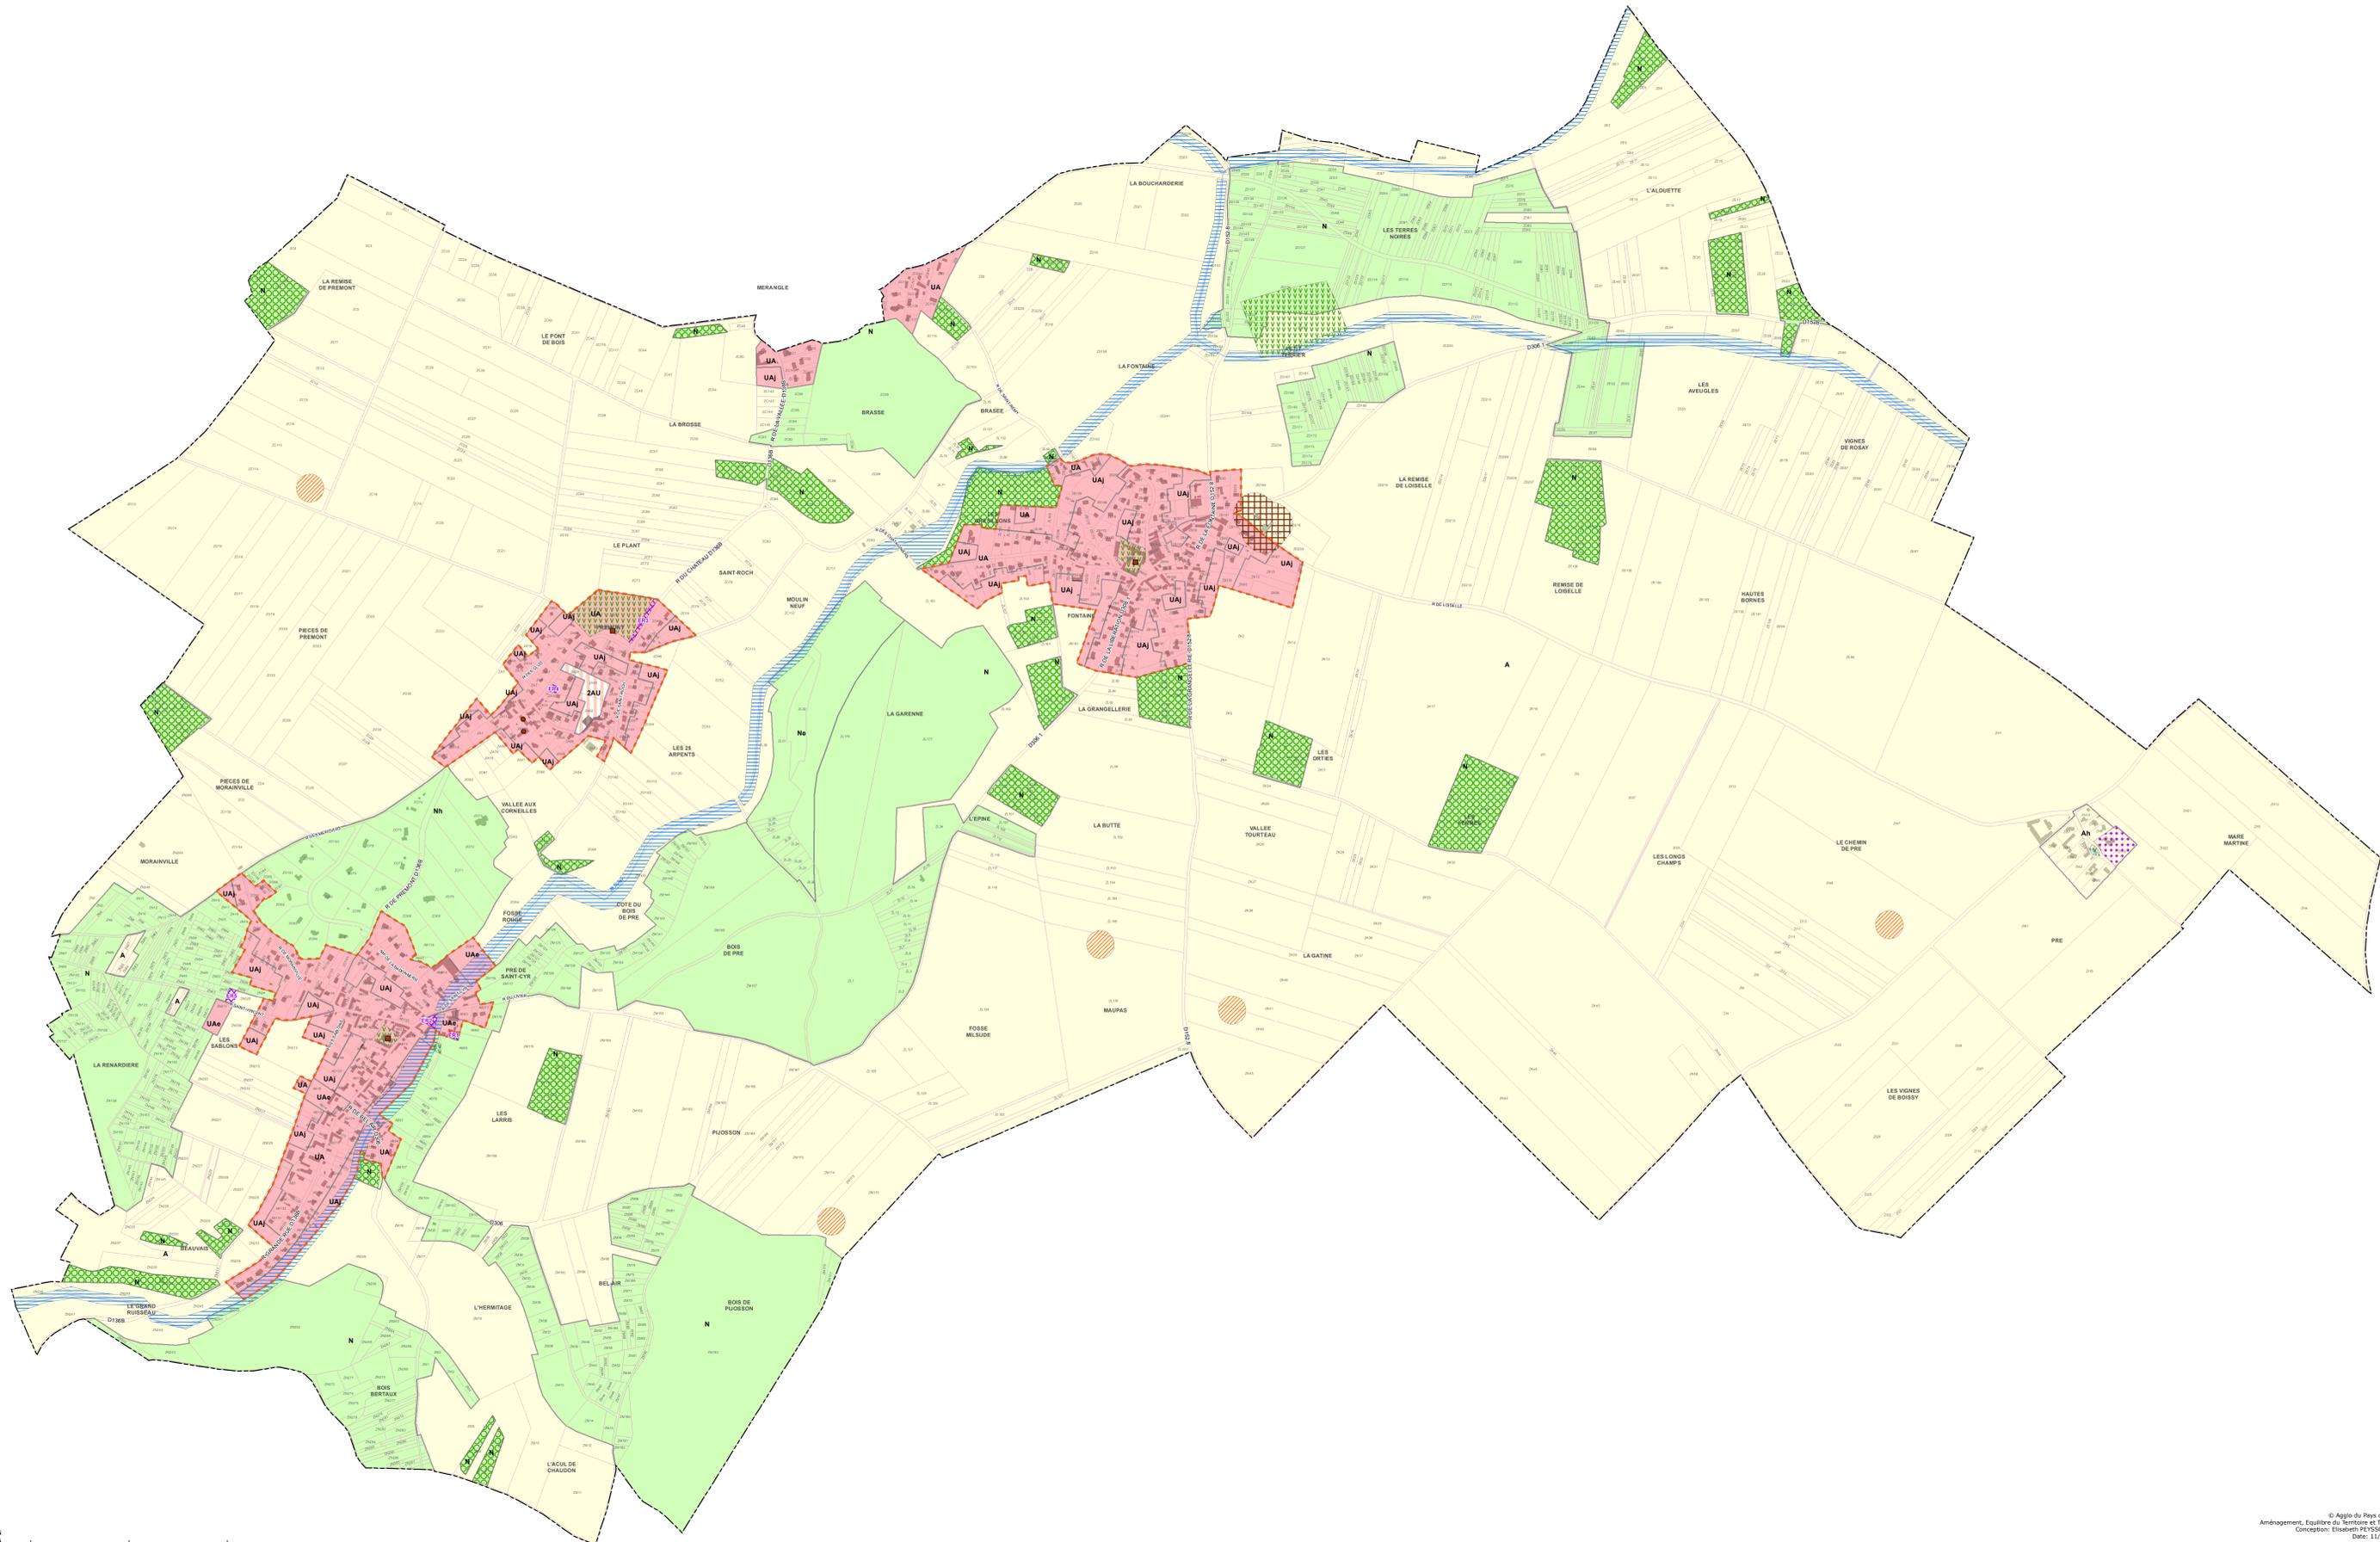

Mairie de Ouerre  
16 Grande Rue  
35500 Ouerre  
Tel: 02 37 82 38 15  
mairie.ouerre@wanadoo.fr

